

# Plan de Prévention des Risques Naturels d'Inondation

Bassin versant de l'Orb



Commune de  
**VILLENEUVE LES BEZIERES**

## CARTE DE ZONAGE REGLEMENTAIRE CARTE 3a

Procédure	Prescription	Enquête Publique	Approbation
Révision	06 - 02 - 1997	22 - 05 - 2007	08 - 11 - 2007

Echelle: 1 / 10000\*

CARTE\_ZONAGE\_3a.WOR  
 modifiée après EP

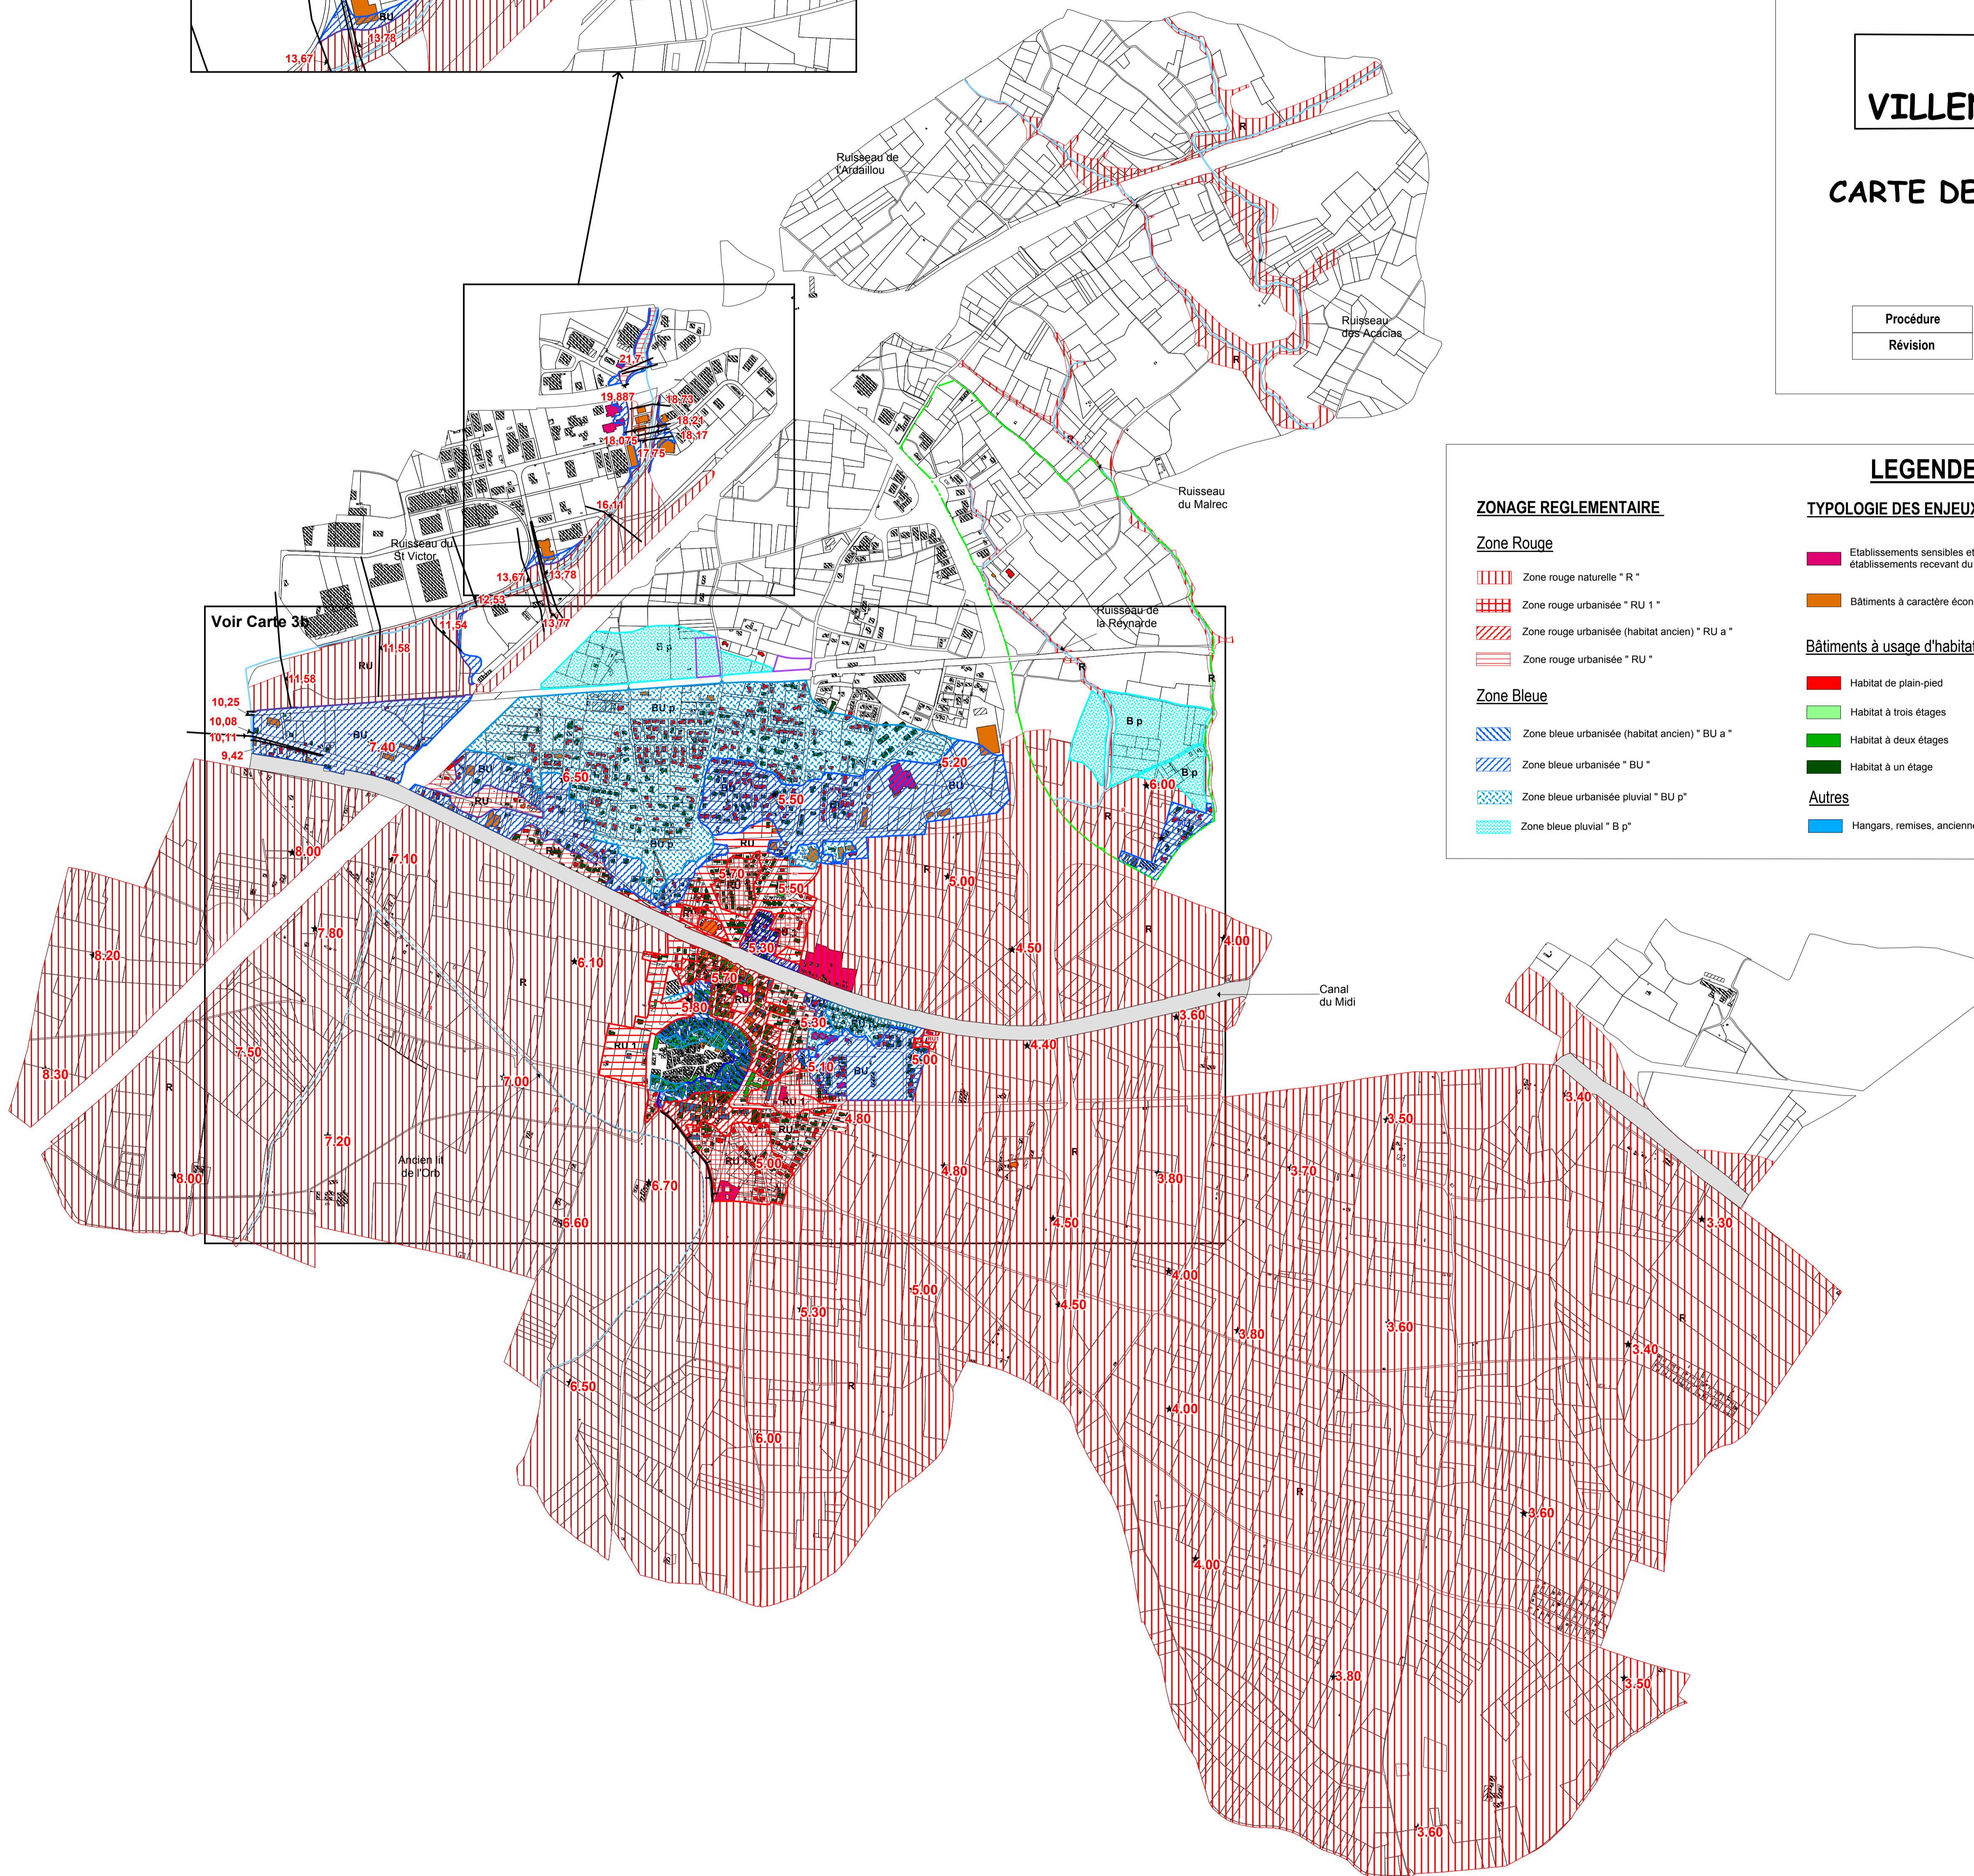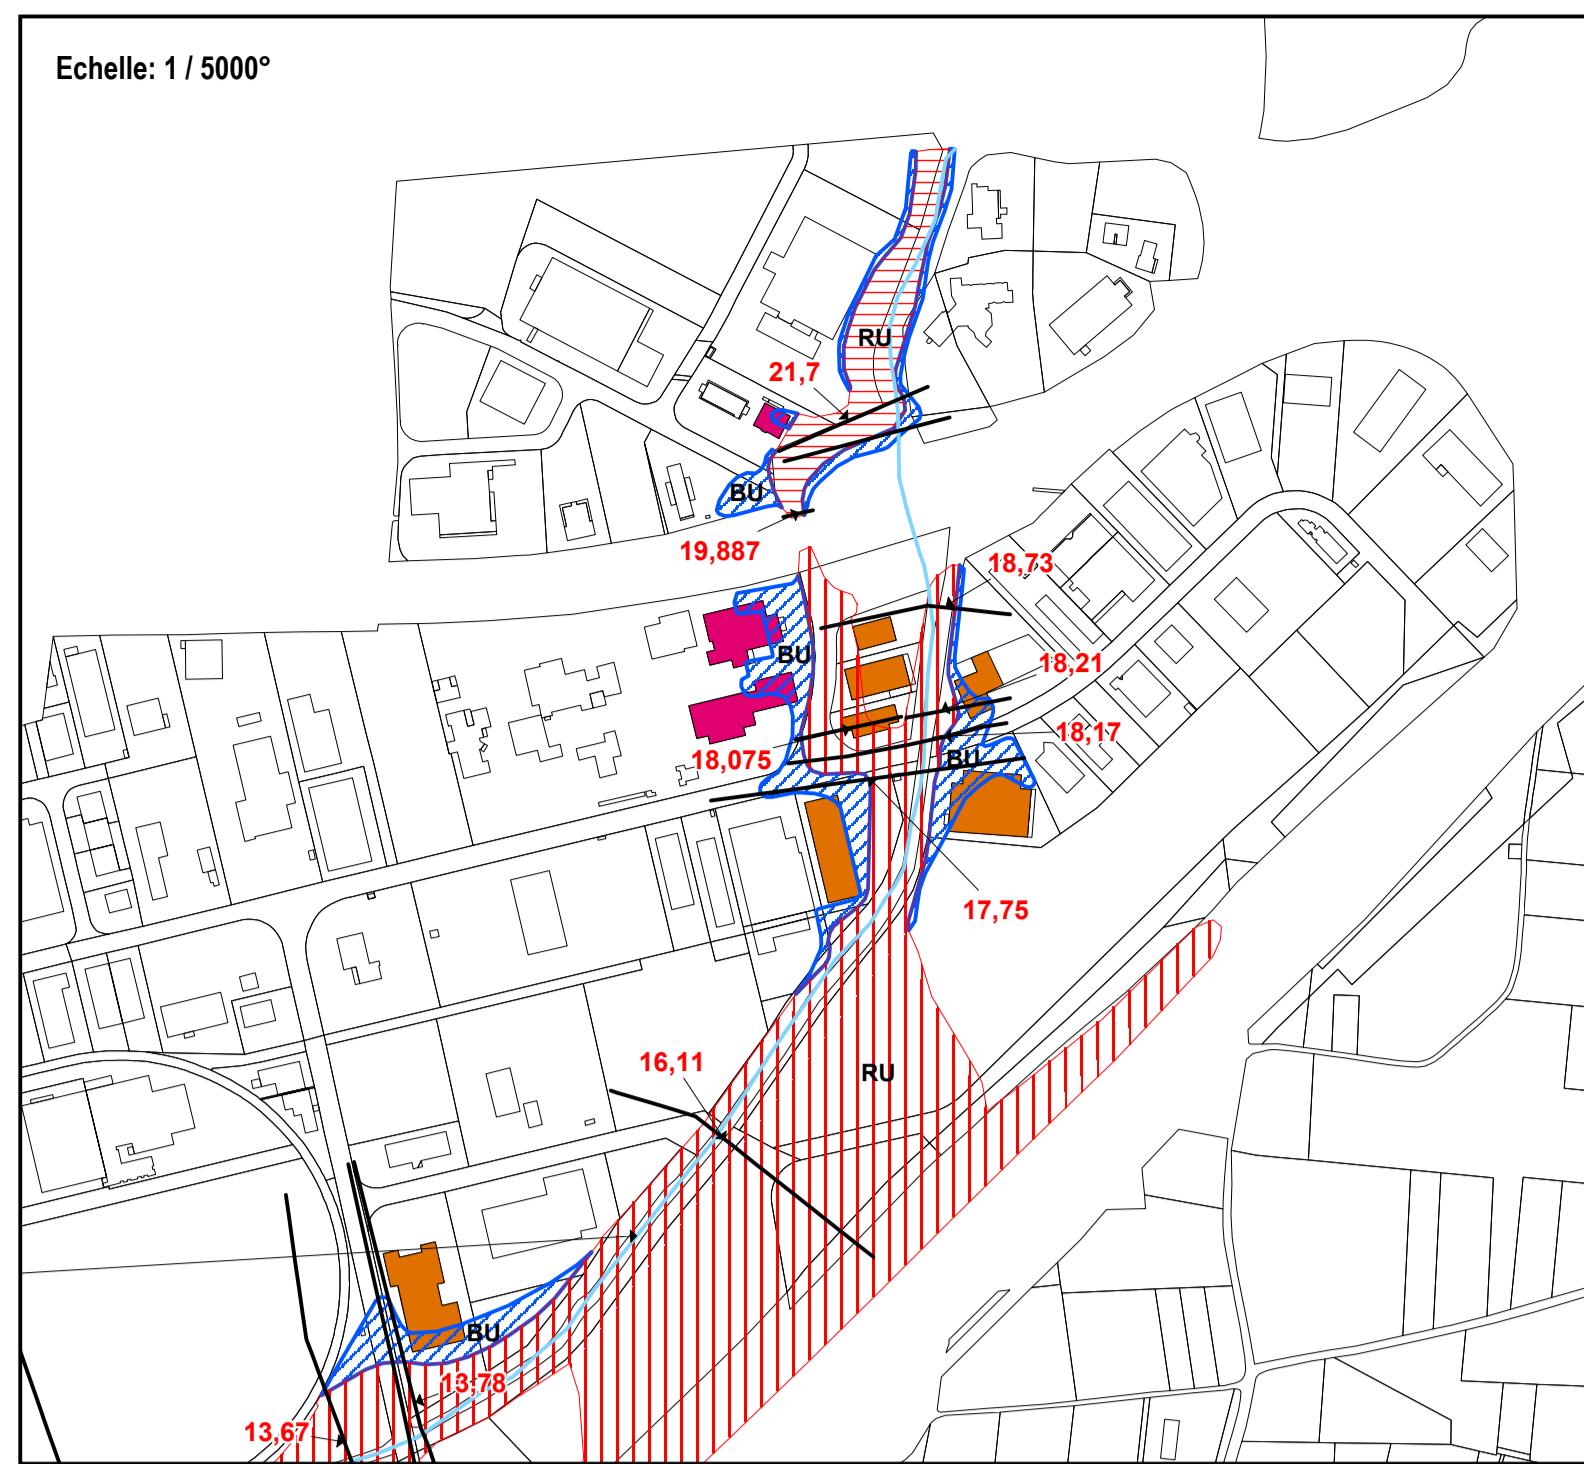

**LEGENDE**

**ZONAGE REGLEMENTAIRE**

**Zone Rouge**

- Zone rouge naturelle "R"
- Zone rouge urbanisée "RU 1"
- Zone rouge urbanisée (habitat ancien) "RU a"
- Zone rouge urbanisée "RU"

**Zone Bleue**

- Zone bleue urbanisée (habitat ancien) "BU a"
- Zone bleue urbanisée "BU"
- Zone bleue urbanisée pluvial "BU p"
- Zone bleue pluvial "B p"

**TYPOLOGIE DES ENJEUX**

- Établissements sensibles et/ou établissements recevant du public (ERP)
- Bâtiments à caractère économique
- Bâtiments à usage d'habitation**
  - Habitat de plain-pied
  - Habitat à trois étages
  - Habitat à deux étages
  - Habitat à un étage
- Autres**
  - Hangars, remises, anciennes cuves ...

**RESEAU HYDROGRAPHIQUE**

- Réseau hydrographique
- Canal du Midi

**AUTRES**

- Périmètre de la ZAC "Pech Aurial - Le Cros"
- Bassin de rétention
- Digue
- 21.7 Côte de PHE calculée

Voir Carte 3b