

PIÈCE 2.1

Département de l'HERAULT
Commune de VILLENEUVE-LÈS-BÉZIERS

RD.612b
Traversée de l'agglomération


Traduction du principe d'aménagement

Planche 1/3

Echelle : 1/500

BEI BUREAU D'ETUDES VMD
PAYSAGISTE ARCADIS
MAÎTRE D'OUVRAGE Mairie de Villeneuve-Lès-Béziers

Dossier : 17.619

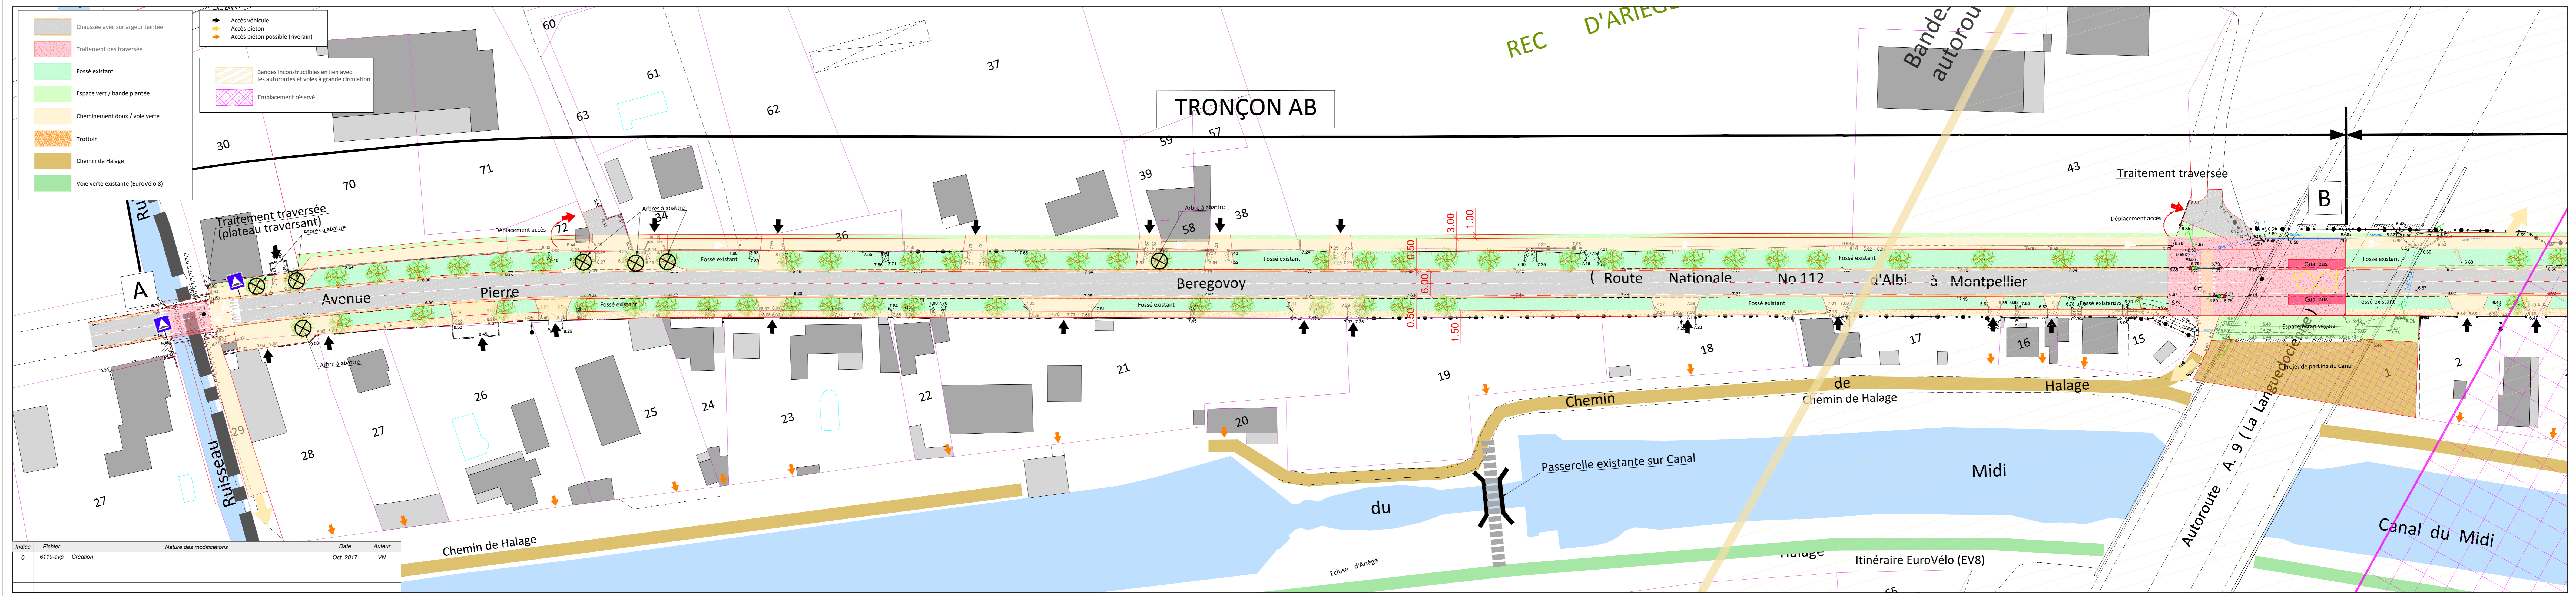

PIÈCE 2.2

Département de l'HERAULT
Commune de VILLENEUVE-LÈS-BÉZIERS

RD.612b
Traversée de l'agglomération


Traduction du principe d'aménagement

Planche 2/3

Echelle : 1/500

BEI BUREAU D'ETUDES VMD
PAYSAGISTE ARCADIS
MAÎTRE D'OUVRAGE Mairie de Villeneuve-Lès-Béziers

Dossier : 17.619

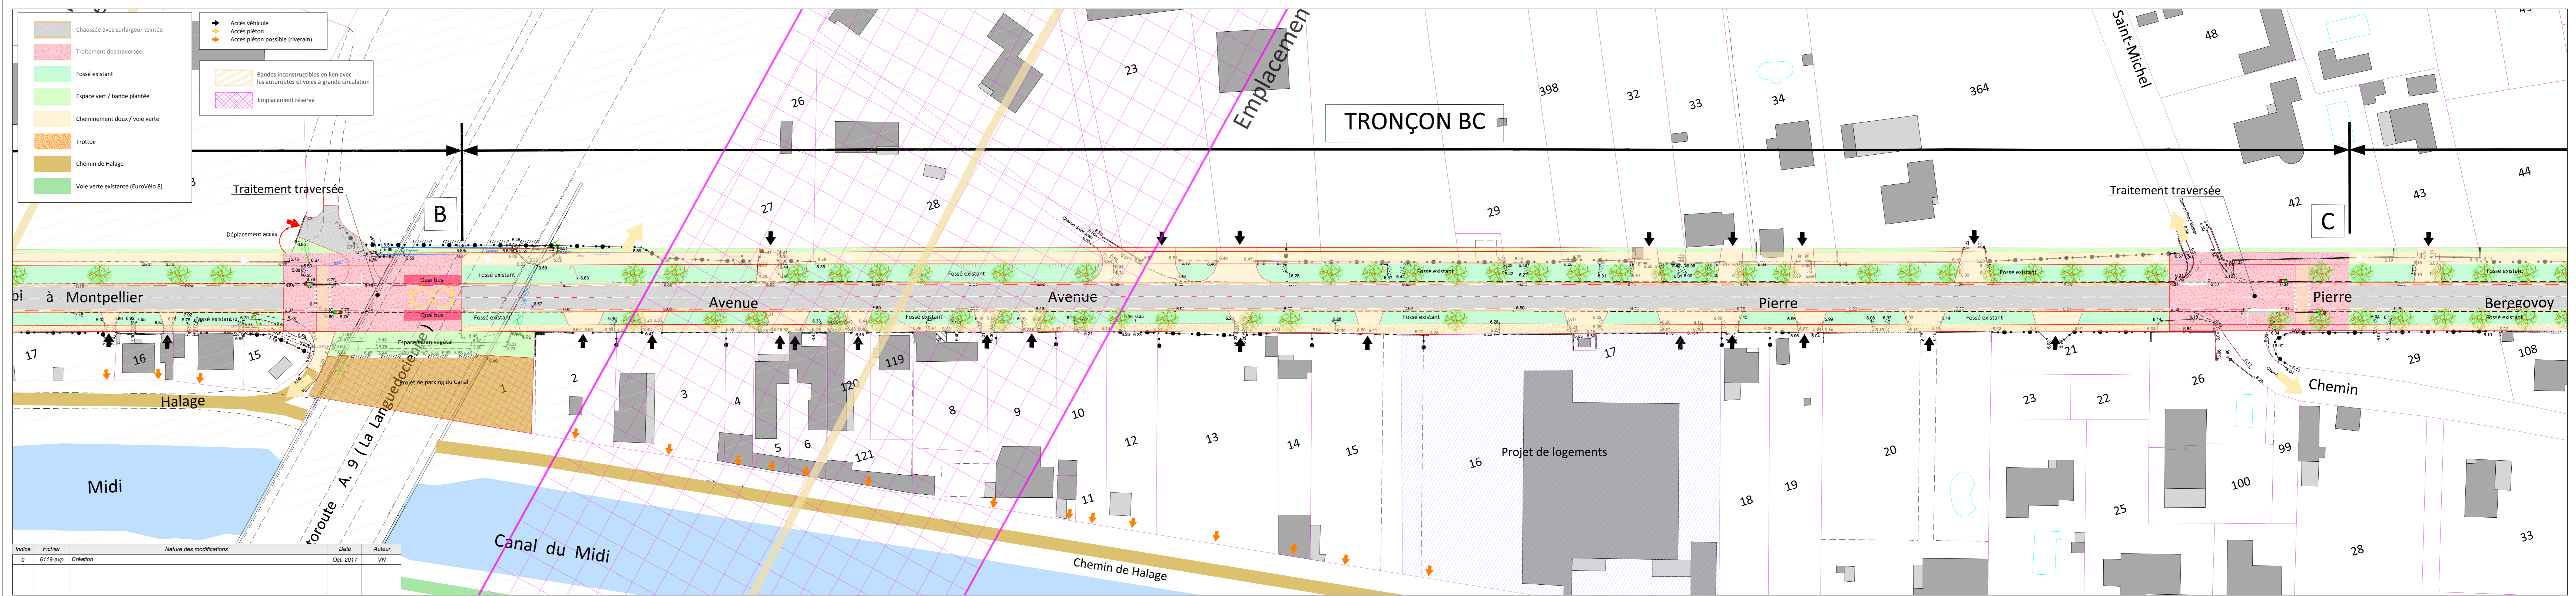

PIÈCE 2.3

Département de l'HERAULT
Commune de VILLENEUVE-LÈS-BÉZIERS

RD.612b
Traversée de l'agglomération

Traduction du principe d'aménagement

Planche 3/3

Echelle : 1/500

BEI BUREAU D'ETUDES VMD
PAYSAGISTE ARCADIS
MAÎTRE D'OUVRAGE Mairie de Villeneuve-Lès-Béziers

Dossier : 17.619

